

THE STATION HOUSE

TYPE



TWEEKAMERAPPARTEMENT - CA. 49 M²

1^e verdieping: Schipholweg 268*, 270, 272*, 274, 276* & 278


2^e verdieping: Schipholweg 308*, 310, 312*, 314, 316* & 318

3^e verdieping: Schipholweg 348*, 350, 352*, 354, 356* & 358

4^e verdieping: Schipholweg 388*, 390, 392*, 394, 396* & 398

* Deze woningen zijn gespiegeld

Woonkamer met open keuken en bij de woningen met balkon een deur • Keuken in hoekopstelling voorzien van zwart composiet aanrechtblad en ATAG inbouwapparatuur: koelkast met vriesvak, combimagnetron, inductiekookplaat, wandschouwkap en vaatwasser • Eén slaapkamer • Badkamer voorzien van douche met glazen douchedeur, wastafel en toilet • Ruime berging voorzien van opstelplaats voor wasmachine en droger

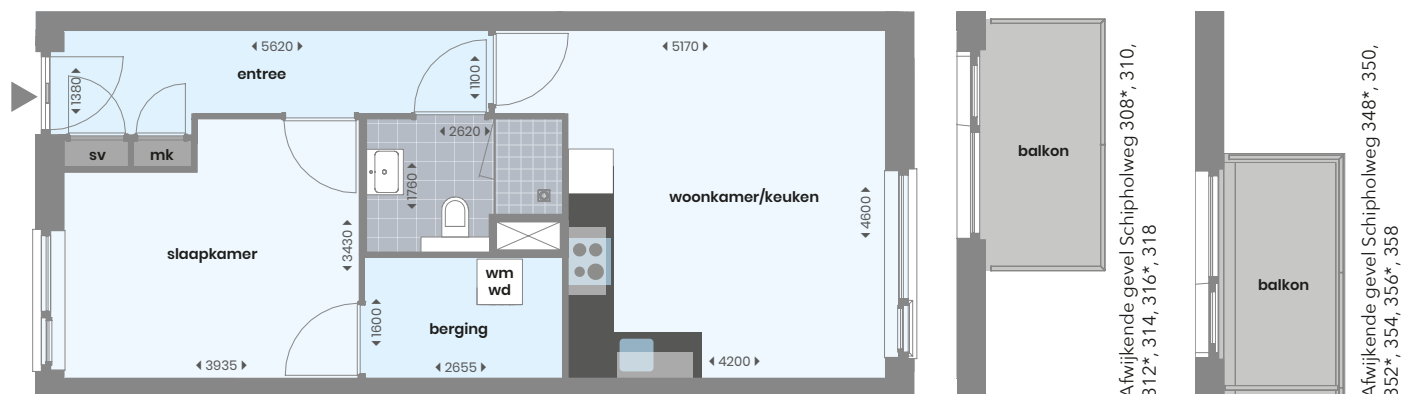

WM = Opstelplaats wasmachine
WD = Opstelplaats wasdroger
MK = Meterkast
SV = Stadsverwarming

T S H

