

THE STATION HOUSE

TYPE

TWEEKAMERAPPARTEMENT - CA. 72 M²


1^e verdieping: Schipholweg 280

2^e verdieping: Schipholweg 320

3^e verdieping: Schipholweg 360

4^e verdieping: Schipholweg 400

Woonkamer met open keuken en deur naar terras of schuifdeur naar balkon en toegang tot berging • Keuken in hoekopstelling voorzien van zwart composiet aanrechtblad en ATAG inbouwapparatuur: koelkast met vriesvak, combimagnetron, inductiekookplaat, wandchouwkap en vaatwasser • Eén slaapkamer • Badkamer voorzien van douche met glazen douchedeur en wastafel • Apart toilet • Ruime berging voorzien van opstelplaats voor wasmachine en droger

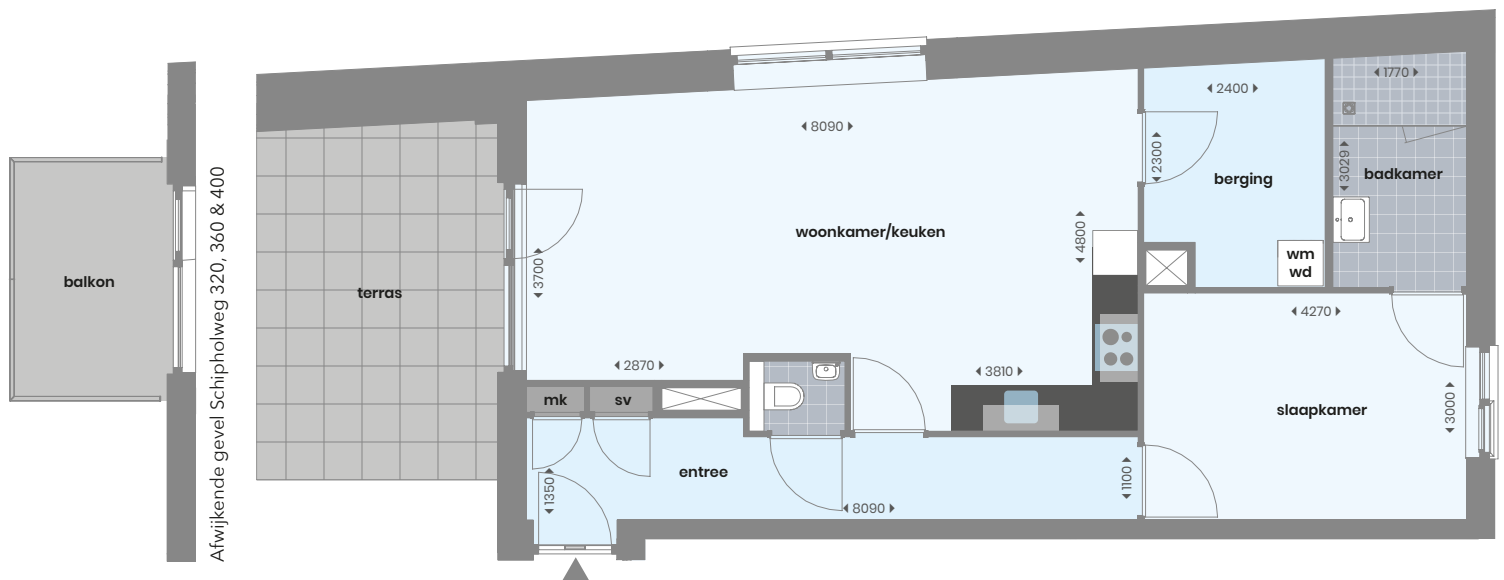

WM = Opstelplaats wasmachine
WD = Opstelplaats wasdroger
MK = Meterkast
SV = Stadsverwarming

T S H

